

Département de l'Hérault  
**COMMUNE DE BASSAN**

**0.4.1**

**REQUALIFICATION DE LA RD 39  
CHEMIN NEUF ET GRAND RUE**

PROJET

**PLAN DES OUVRAGES PROJETES  
-  
PLANCHE 1**

Echelle : 1/200

Maitre d'ouvrage :  
COMMUNE DE BASSAN  
Bassan le :

Signature :

Date(s)	CREATION	Nature des modifications	FSA	JPY	a



Cabinet d'Etudes RENE GAXIEU  
1 bis, place des Alliés  
CS 50 076  
34 537 BEZIERS CEDEX  
Tél : 04-67-09-26-10  
Fax : 04-67-09-26-19  
Email : bet.3@gaxieu.fr



BZ-06481

H:\Affaires\Bassan\BZ-06481 Requalification RD39-Chemin neuf et grand rue\7-PRO-ACT11-Fr 1/2-Planches graphiques

**LEGENDE EAUX PLUVIALES**

- RESEAU EXISTANT
- CANALISATION Ø315 PVC PROJETEE
- CANALISATION Ø400 FONTE PROJETEE
- GARGOUILLE EN FONTE PROJETEE
- REGARD DE VISITE Ø800 mm BETON PROJETE
- REGARD DE VISITE Ø1000 mm BETON PROJETE
- REGARD DE VISITE Ø400 mm BETON PROJETE
- GRILLE PLATE 400mm x 400mm PROJETEE
- GRILLE CONCAVE 750mm x 400mm PROJETEE
- GRILLE AVALOIR L=750mm PROJETEE
- CANIVEAU A GRILLE PROJETE
- CADRE BETON 2m X 1m PROJETE
- REGARD DE VISITE BETON GRANDE DIMENSION PROJETE
- TETE DE BUSE POUR OUVRAGE 2m X 1m PROJETEE

**LEGENDE BORDURES**


- BORDURE GRANITEE A1 BASSE PROJETEE
- BORDURE GRANITEE A1 BASSE + CS1 PROJETEE
- BORDURE GRANITEE A1 PROJETEE
- BORDURE GRANITEE A1 + CS1 PROJETEE
- BORDURE GRANITEE A2 + CS1 PROJETEE
- BORDURE GRANITEE T2 HAUTE PROJETEE
- BORDURE GRANITEE T2 HAUTE + CS1 PROJETEE
- BORDURE GRANITEE T2 BASSE PROJETEE
- BORDURE GRANITEE T2 BASSE + CS1 PROJETEE
- BORDURE GRANITEE QUAI BUS PROJETEE
- BORDURE GRANITEE P1 PROJETEE
- CANIVEAU CC1 PROJETE

**LEGENDE VOIRIE**

- ALTIUDE VOIRIE PROJETEE INDICATIVE
- VOIE ET PARKING EN ENROBE 0/10 PROJETES
- TROTTOIR EN BETON DESACTIVE PROJETE
- RESINE SUR PLATEAU PROJETEE
- QUAI BUS
- ESPACES VERTS PROJETES (Plantes vivaces: Lavatera Maritima, Delosperma Cooperi, Euphorbia Myrsinita et Characias, Helichrysum Italicum, Ajania Pacifica)
- ACCES VEHICULE
- ACCES PIETON
- POTELET PROJETE
- CONTENEUR AERIEU POUR VETEMENTS EXISTANT
- CONTENEURS ENTERRES PROJETES
- MURET EN AGGLO + CLOTURE PROJETE
- ARCEAU POUR VELO PROJETE

**LEGENDE SIGNALISATION**

- B1
- B30
- B50
- C12
- C20a
- B21b
- B15
- M9v1
- M9v1
- B2b
- AB4
- C18
- AB25
- PASSAGE PIETON + BANDES PODOTACTILES + BANDE DE GUIDAGE + PASSAGE BATEAU PROJETES
- MARQUAGE AU SOL PROJETE
- PLACE DE STATIONNEMENT PMR

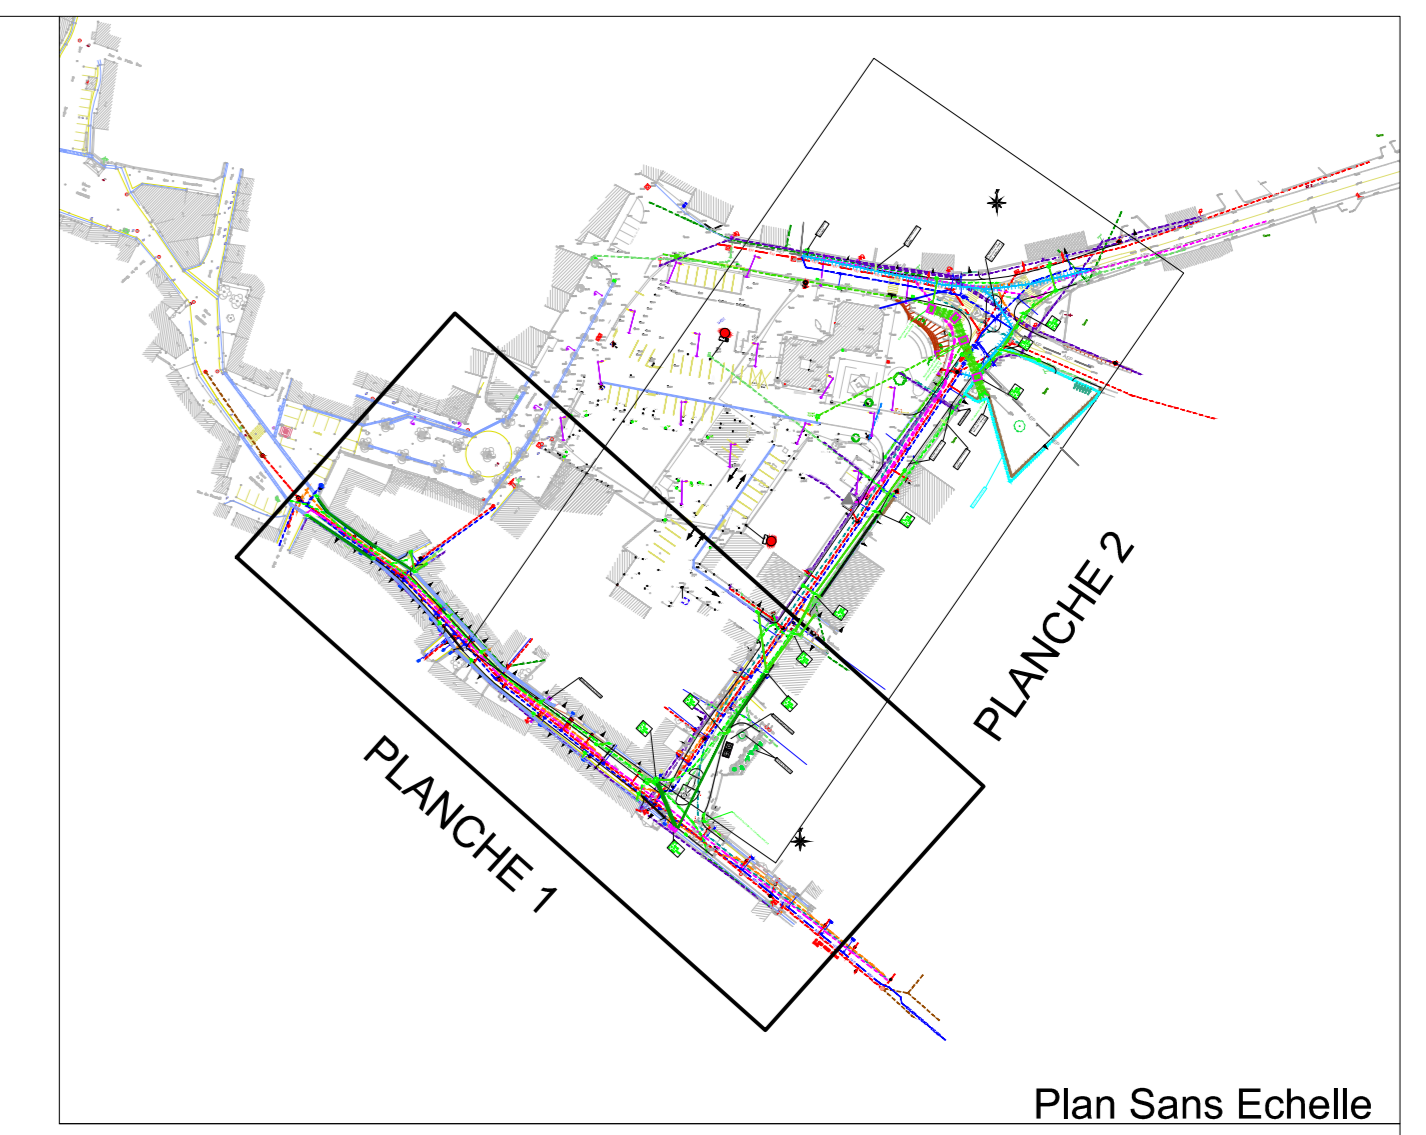

Plan Sans Echelle