



Département de l'Hérault

COMMUNE DE BASSAN

0.5

REQUALIFICATION DE LA RD 39 CHEMIN NEUF ET GRAND RUE

PROJET

COUPES

Echelle : 1/50

Maitre d'ouvrage :
COMMUNE DE BASSAN
Bassan le :

Signature :

Date(s)	CREATION	FSA	JPY	a
04/2018				
	Nature des modifications	Dessiné	Vérfié	Ind



Cabinet d'Etudes RENE GAXIEU

1 bis, place des Alliés
CS 50 676
34 537 BEZIERS CEDEX


Tél : 04-67-09-26-10
Fax : 04-67-09-26-19
Email : bet.ir@gaxieu.fr



BZ-06481

H:\Affaires\Bassan\BZ-06481 Requalification
RD39-Chemin neuf et grand rue\7-PRO-ACT\1-Tr
1\2-Pièces graphiques

COUPES SUR OUVRAGES EXISTANTS ECH: 1/50

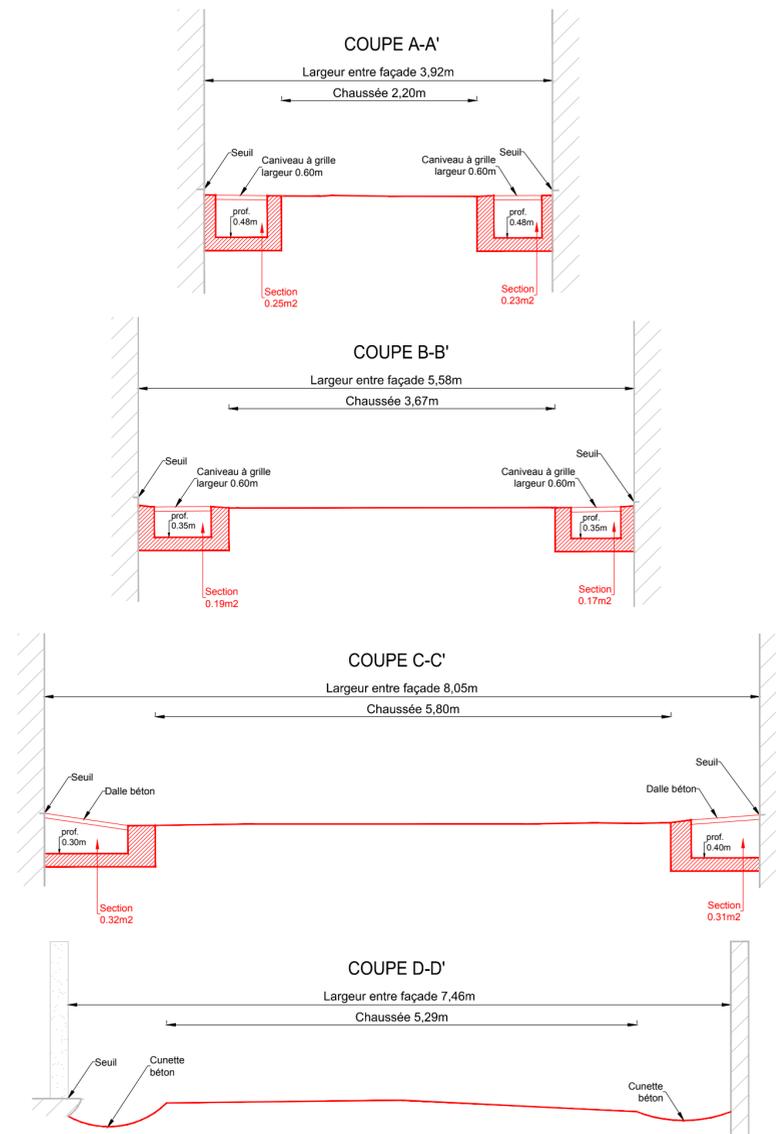

COUPES SUR OUVRAGES PROJETES TROTTOIR BETON DESACTIVE ECH: 1/50

